



CORTE A-A`

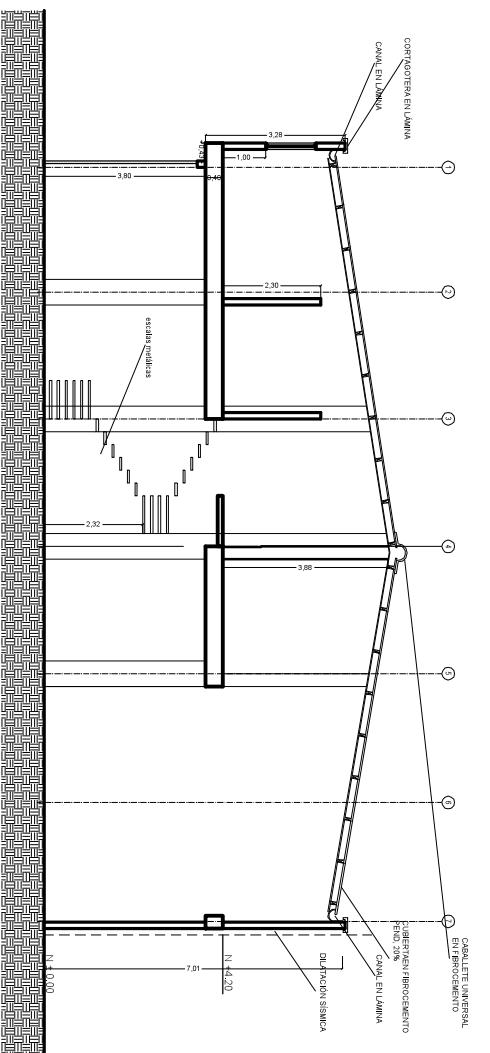

CORTE B-B`

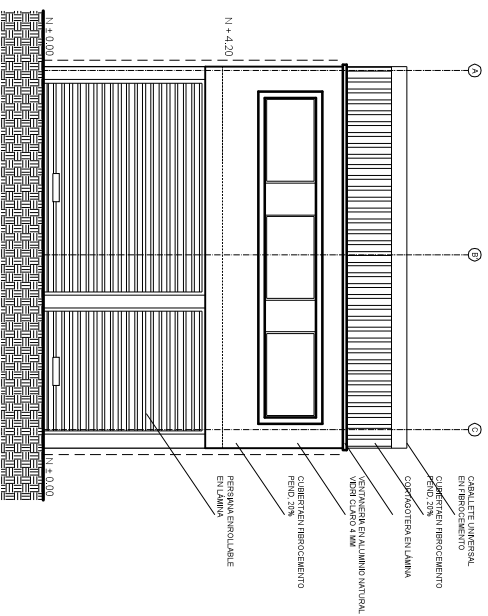

CORTE A-A`

CUADRO DE AREAS	
AREA DEL LOTE	180.90 M2

AREA REMODELACION PRIMER PISO N=0.00	165.04 M2	
AREA REMODELACION SEGUNDO PISO N=4.20	165.04 M2	
AREA CONSTRUIDA EXISTENTE NIVELES 0.00 Y 4.20		330.08 M2
AREA A REMODELAR NIVELES 0.00 Y 4.20		330.08 M2
AREA CONSTRUIDA FINAL PARA CALCULO DE INDICES		224.55 M2
INDICE DE OCUPACION	NORMA	PROYECTADO
	0.7	0.66
INDICE DE CONSTRUCCION	2.5	1.30

PROYECTO:

**CENTRO DE DIAGNÓSTICO DE MOTOS**

LOCALIZACIÓN:

Calle 12 N°30-32  
Barrio El Bosque  
Manizales-Caldas

PROPIETARIO:

Martha Isabel Pachon  
Toro

DISEÑO:



CONTIENE:

Plantas Arquitectónicas  
Niveles 0.00 y 4.20

COLABORO:

Juliana A. Acevedo Galvis  
ARQUITECTA Y LICENCIADA EN DISEÑO  
INTERNALES

FECHA:

Julio 2017

ESCALA:

1:50

PLANO N°:

**A 2/12**